





KARTA LOKALU 13 II PIĘTRO

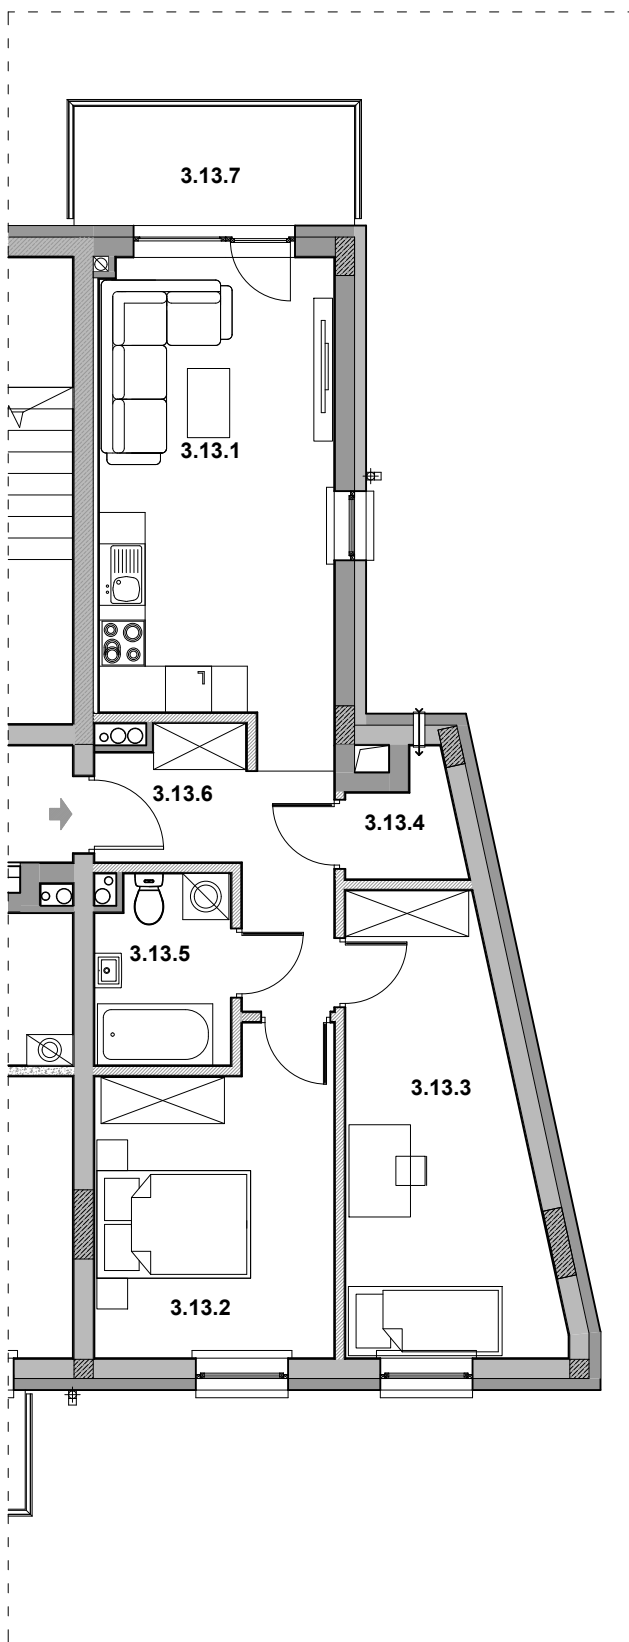

— Ściany konstrukcyjne/nierozbieralne
- - - Ściany działowe- możliwość rozebrania ściany



SYTUACJA

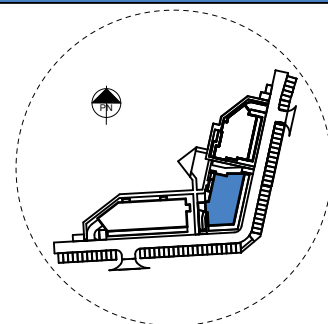

BLOK B rzut II PIĘTRA



MIESZKANIE 13 [m2]

Lp.	pomieszczenie	[m2]
3.13.1	Pokój z aneksem kuchennym	18,96
3.13.2	Pokój	12,87
3.13.3	Pokój	14,59
3.13.4	Schowek	2,17
3.13.5	Łazienka	4,65
3.13.6	Hall	7,66
		60,90
3.13.7	Taras	5,66

SKALA



inwestycja:
Budowa trzech budynków mieszkalnych wielorodzinnych z zaprojektowaną wewnętrzną instalacją elektryczną, wodociągowo-kanalizacyjną i instalacją centralnego ogrzewania w każdym z nich oraz budowy parkingów i zjazdów z ul. Piaskowej i ul. Włoskiej.

lokalizacja budynku B:
ul. Włoska, 21-500 Biała Podlaska,
dz. nr ew. 3289/2, obręb 0003,
jednostka ewidencyjna 066101_1 Biała Podlaska

projektant: mgr inż. arch. Dariusz Król