



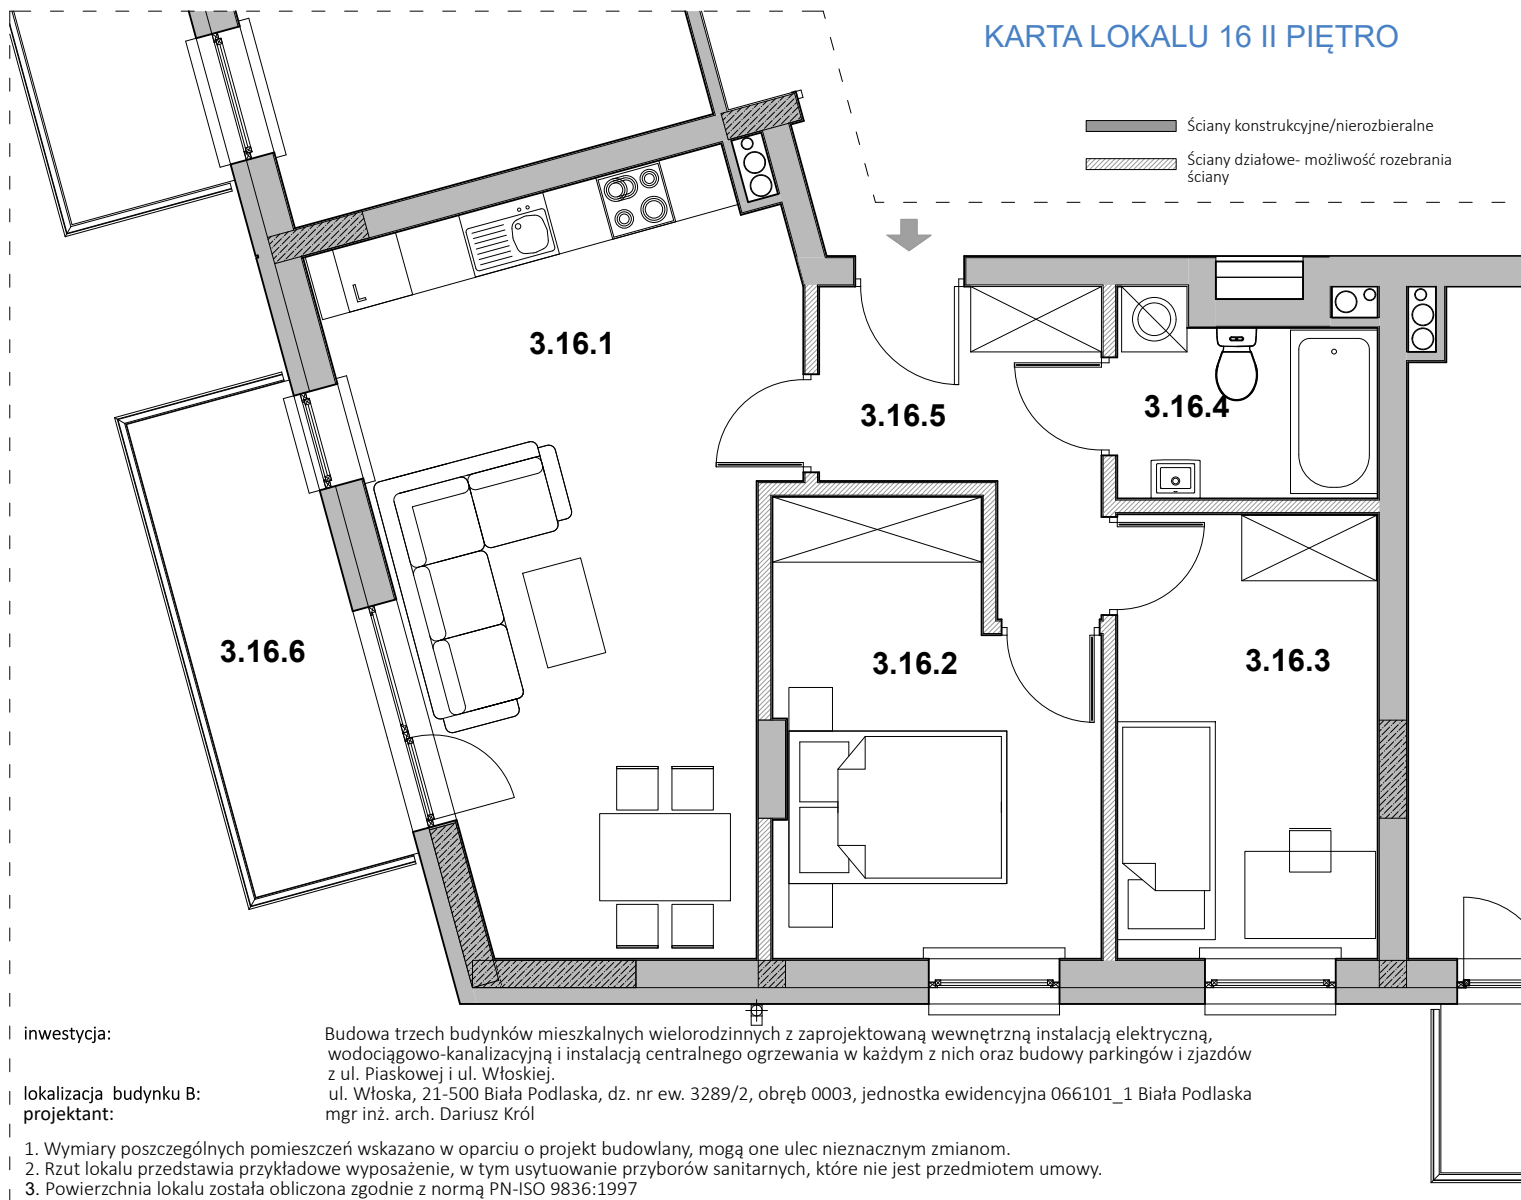

INBAP  
DEVELOPER

INBAP DEVELOPER  
Spółka z ograniczoną odpowiedzialnością  
Spółka komandytowo-akcyjna  
REGON 368008663, NIP 5272816586

Siedziba: 00-133 Warszawa  
Aleja Jana Pawła II nr 22  
Adres do korespondencji:  
Sidorska 83, 21-500 Biała Podlaska  
Biuro sprzedaży: sprzedaz@inbap.com  
+48 690 000 079

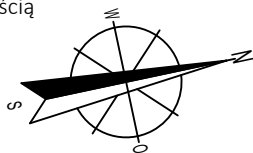


### KARTA LOKALU 16 II PIĘTRO

— Ściany konstrukcyjne/nierozbieralne  
▨ Ściany działowe- możliwość rozebrania ściany




SYTUACJA

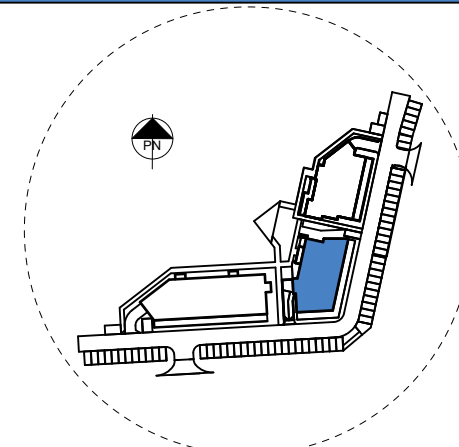

BLOK B rzut II PIĘTRA

ul. Piaskowa

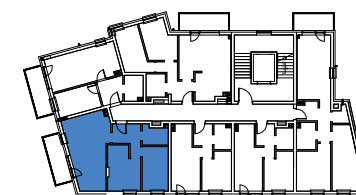


ul. Włoska

### MIESZKANIE 16

Lp.	pomieszczenie	[m2]
3.16.1	Pokój z aneksem kuchennym	24,75
3.16.2	Pokój	12,07
3.16.3	Pokój	10,23
3.16.4	łazienka	4,30
3.16.5	Hall	6,47
ŁĄCZNIE		57,82
3.16.6	Taras	6,97

### SKALA

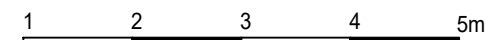

inwestycja:

Budowa trzech budynków mieszkalnych wielorodzinnych z zaprojektowaną wewnętrzną instalacją elektryczną, wodociągowo-kanalizacyjną i instalacją centralnego ogrzewania w każdym z nich oraz budowy parkingów i zjazdów z ul. Piaskowej i ul. Włoskiej.

lokalizacja budynku B:  
projektant:

ul. Włoska, 21-500 Biała Podlaska, dz. nr ew. 3289/2, obręb 0003, jednostka ewidencyjna 066101\_1 Biała Podlaska  
mgr inż. arch. Dariusz Król

1. Wymiary poszczególnych pomieszczeń wskazano w oparciu o projekt budowlany, mogą one ulec nieznacznym zmianom.
2. Rzut lokalu przedstawia przykładowe wyposażenie, w tym usytuowanie przyborów sanitarnych, które nie jest przedmiotem umowy.
3. Powierzchnia lokalu została obliczona zgodnie z normą PN-ISO 9836:1997